



Aurinkopaneelirivistöjen layout saattaa muuttua, kun materiaalitoimitajat on valittu.

Aurinkopaneeliteline, ruuvipaaluperustuksen tyypikuva

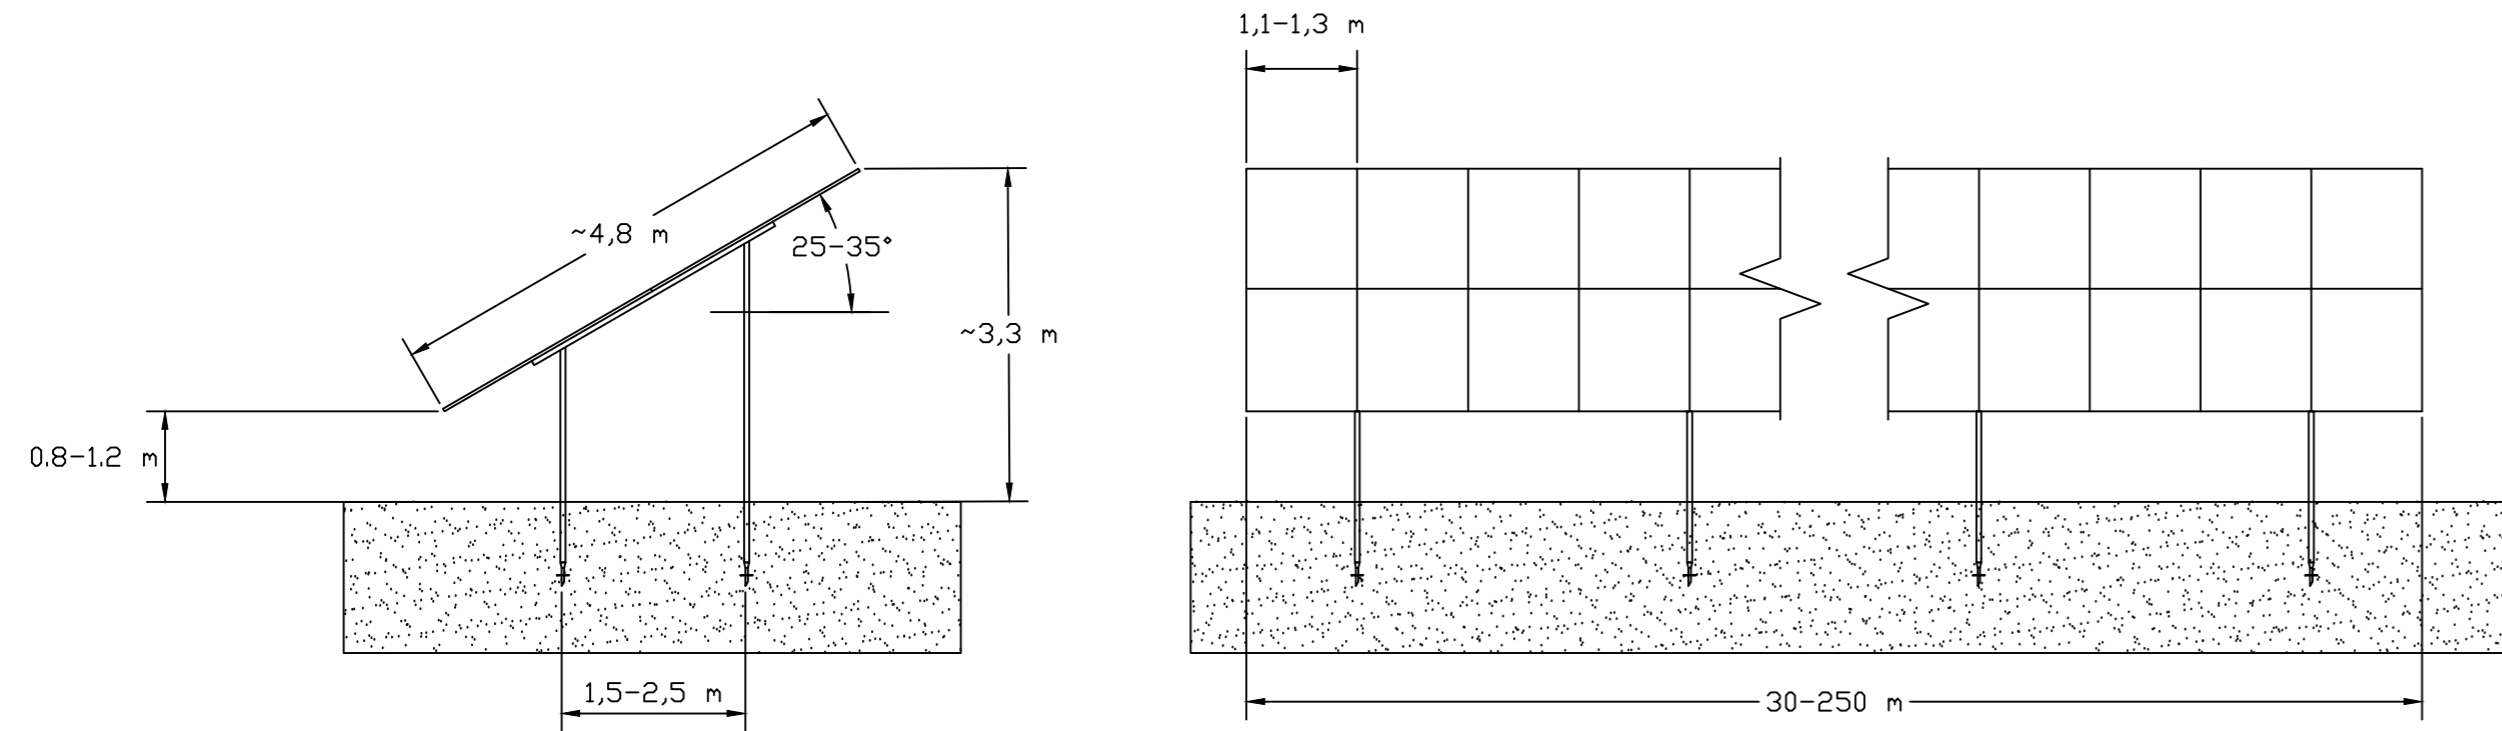

Aurinkopaneelitelineet perustetaan joko ruuvipaalu- tai ns. c-profiilipalkkiasennuksena tai vaihtoehtoisesti pinta-asennuksena betonipainoperustuksille.

Paneelitelineet

Kaupunginosa Tervasuo	Kiinteistö 77-419-2-102 77-419-9-1 77-419-2-89 77-419-2-110 77-419-2-62 77-419-2-31 77-410-5-17 77-419-2-30	Tontti/nro	Viranomaisten merkintöjä
Rakennustoimenpide ERILLISLAITE / UUDISRAKENNUS	Piirustuslaji PÄÄPIIRUSTUS	Juoks. no (2/5)	
Rakennuskohde Tervasuo 41500 Hankasalmi Tervasuon aurinkopuisto	Piirustuksen sisältö Paneelien tyypikuva Leikkaus- ja julkisivupiirustus	Mittakaavat 1:75	
		Suunnitteluala, työnnumero ja piirustusnumero 2595-08-01-02	Muutos M1
Pääsuunnittelija Sitema Oy, Samppa Lahtela			
Suunnittelija Sitema Oy, Ville Saukko		Päiväys 19.12.2025	Tiedosto .dwg