


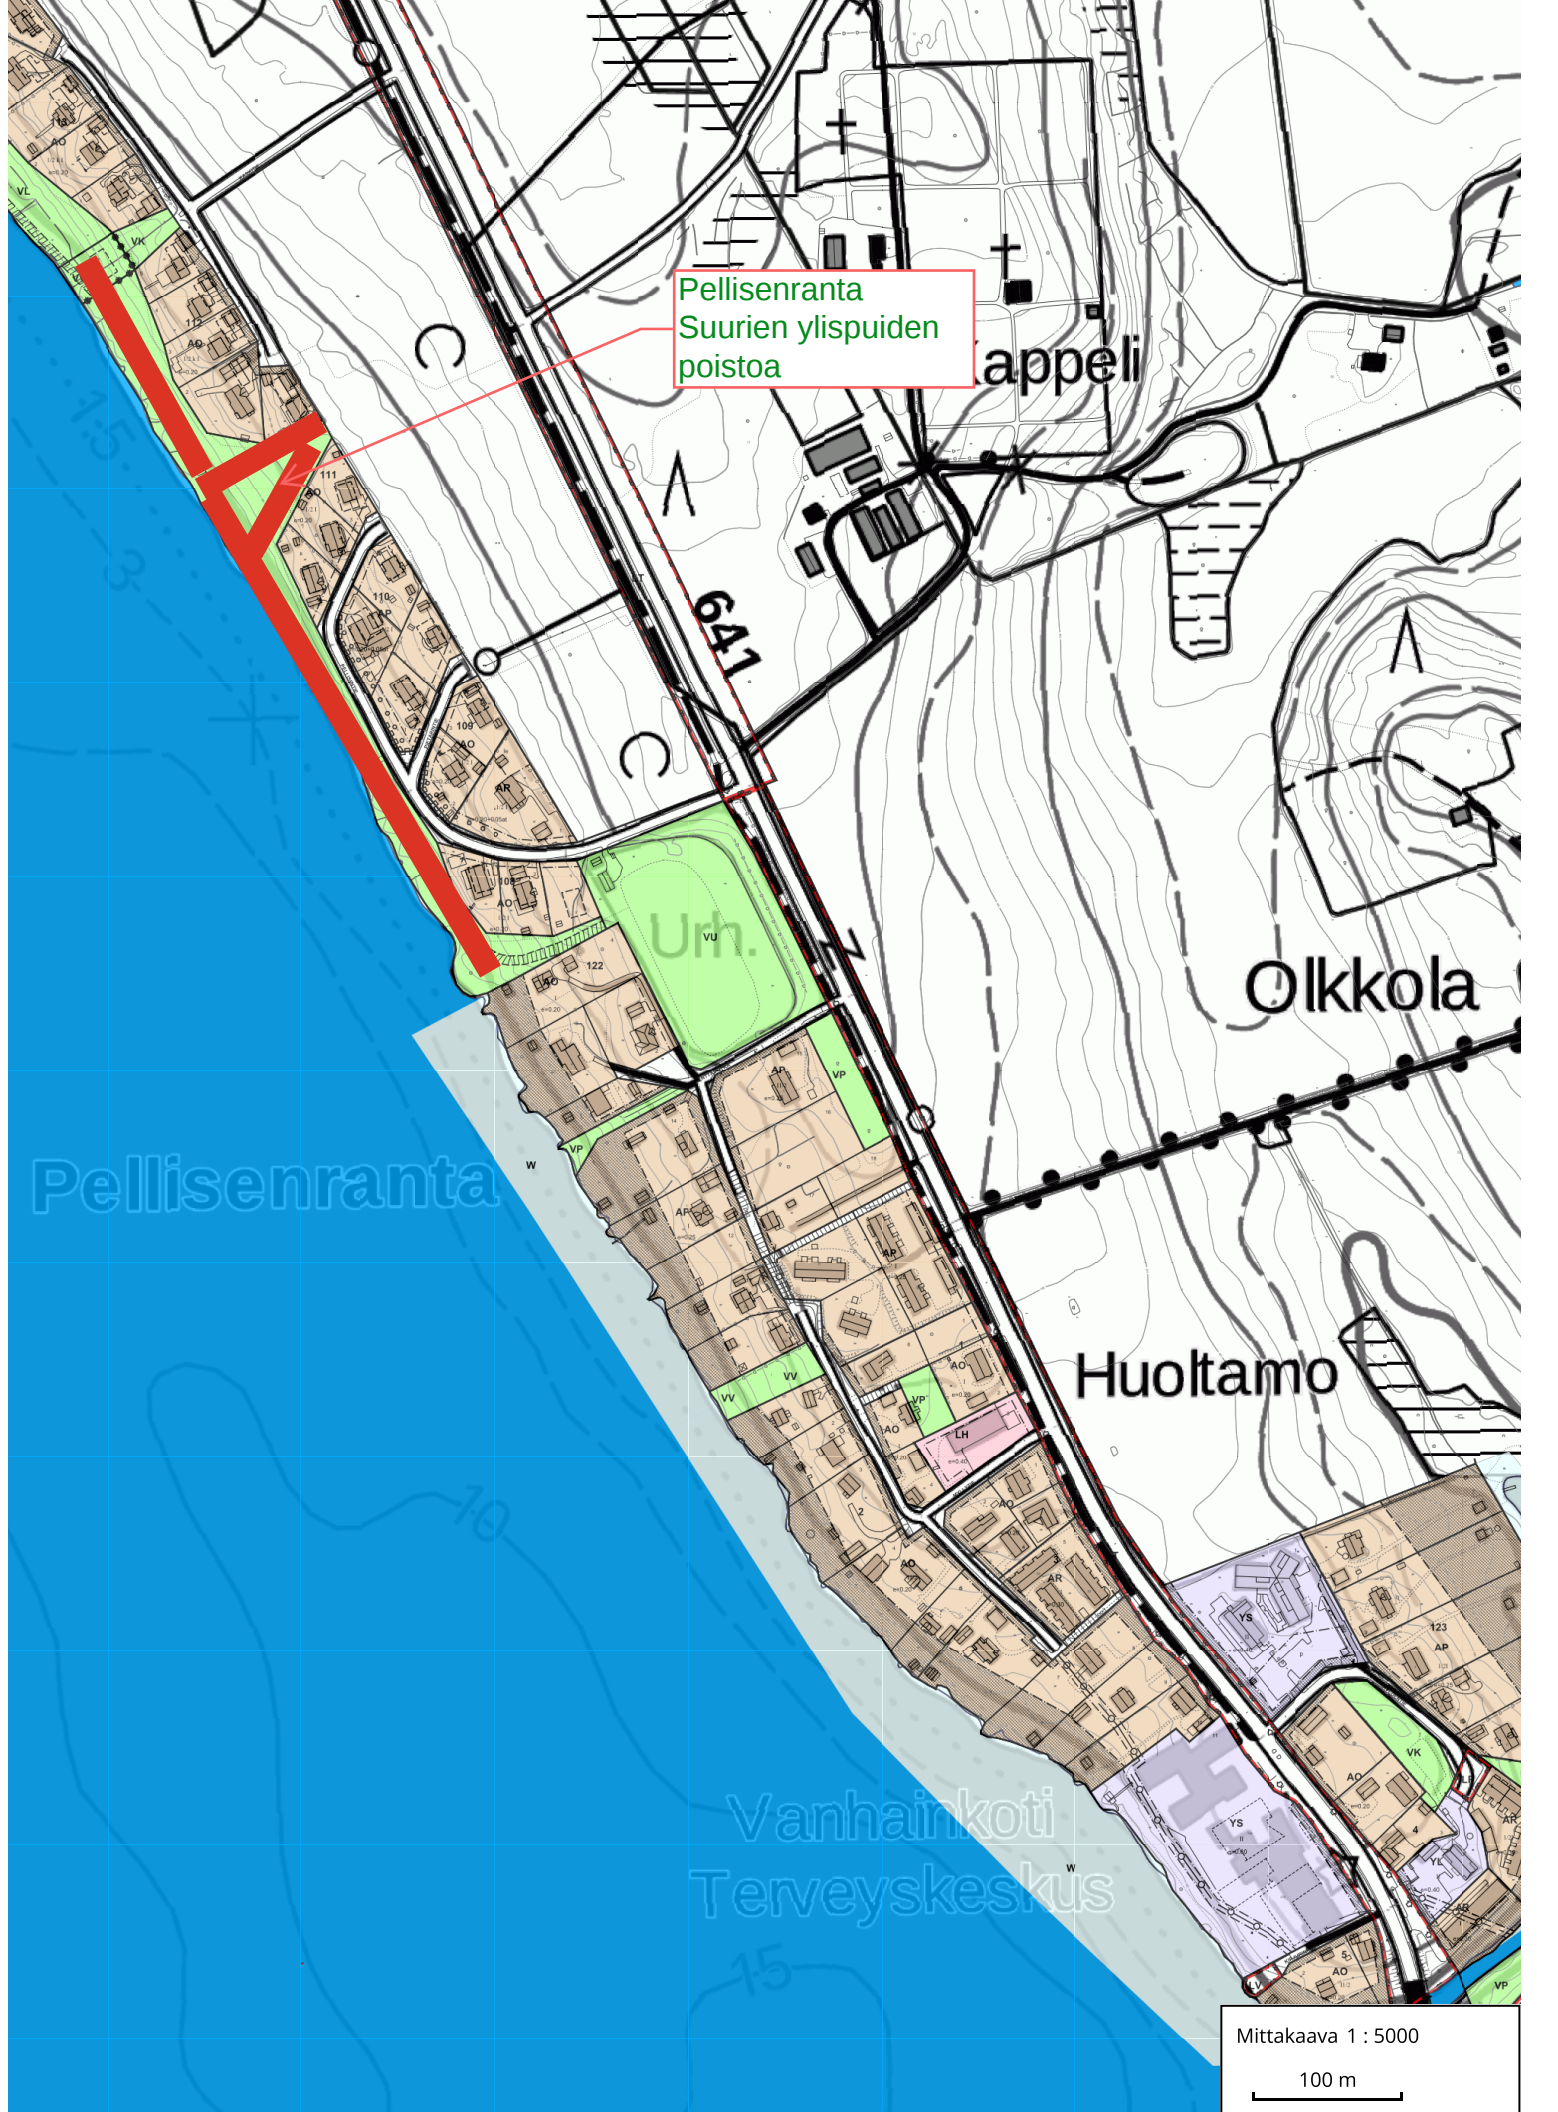

Pellisenranta
Suurien ylispuiden
poistoa

appeli

641

Urh.

Olkkola

Huoltamo

Vanhainkoti
Terveyskeskus

Mittakaava 1 : 5000

100 m